

04001571103990008

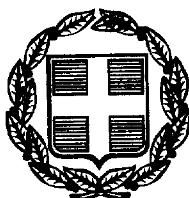

ΕΦΗΜΕΡΙΣ ΤΗΣ ΚΥΒΕΡΝΗΣΕΩΣ

ΤΗΣ ΕΛΛΗΝΙΚΗΣ ΔΗΜΟΚΡΑΤΙΑΣ

ΤΕΥΧΟΣ ΤΕΤΑΡΤΟ — Αρ. Φύλλου 157

11 Μαρτίου 1999

ΠΕΡΙΕΧΟΜΕΝΑ

ΑΠΑΛΛΟΤΡΙΩΣΕΙΣ

ΑΠΟΦΑΣΕΙΣ

Αριθ. 1009329/830/Β0010 (1)

Καθορισμός των ορίων του αιγιαλού και δημιουργία ζώνης παραλίας στη θέση «ΚΑΑΥ ΚΑΡΑΒΟΜΥΛΟΥ έως ΠΑΡΑΛΙΑ ΑΧΙΝΟΥ» Φθιώτιδας (1).

Ο ΥΠΟΥΡΓΟΣ ΟΙΚΟΝΟΜΙΚΩΝ

Έχοντας υπόψη:

1. Τις διατάξεις των άρθρων 1 μέχρι και 7 του Α.Ν. 2344/1940 «Περί αιγιαλού και παραλίας» όπως τροποποιήθηκαν και συμπληρώθηκαν με τις διατάξεις α) του άρθρου 13 του Ν. 1078/1980 και β) του άρθρου 23 του Ν. 1337/1983.

2. Τις διατάξεις του άρθρου 100 του Π.Δ. 284/1998 (ΦΕΚ 128 & 165/Α/88) «Περί Οργανισμού του Υπουργείου Οικονομικών».

3. Την από 21.1.99 έκθεση της «Επιτροπής καθορισμού των ορίων του αιγιαλού και παραλίας και θέσεων αμμοληψίας», που καθόρισε τα όρια του αιγιαλού και παραλίας στην περιοχή ΚΑΑΥ ΚΑΡΑΒΟΜΥΛΟΥ έως ΠΑΡΑΛΙΑ ΑΧΙΝΟΥ» Φθιώτιδας (1) και τα από Αύγουστο 1997 με κλίμακα 1:500,2 τοπογραφικά διαγράμματα του Τοπ. Μηχανικού Στέλιου Ζαχαρόπουλου που θεωρήθηκαν την 22.10.97 από τις Τεχν. Υπηρεσίες Δήμων Κοινοτήτων Ν. Φθιώτιδας και συνοδεύουν την έκθεση της προαναφερόμενης Επιτροπής.

4. Την σύμφωνη γνώμη του Γενικού Επιτελείου Ναυτικού, που διατυπώθηκε στο Φ544.5/913/98/20.10.98 έγγραφό του.

5. Τις διατάξεις του Ν. 2503/97 αρθρ. 1 παραγρ. 2 & 6 (ΦΕΚ 107/30.5.97/τευχ. Α).

6. Την με αριθμ. πρωτ. 1087903/1481/0006Β/28.7.97 (ΦΕΚ 779/29.8.97/τευχ. Β) απόφαση Υπουργού Οικονομικών.

7. Τις διατάξεις του αρθρ. 9 του Π.Δ. 551/1988 (ΦΕΚ 259/Α/1988).


8. Το με αρ. πρωτ. 1125487/9614/Β0010/17.12.98/έγγραφο Υπ. Οικ. Δ/νση Δημ. Περιουσίας, αποφασίζουμε:

1. Επικυρώνουμε την από 21.1.1999 έκθεση της Επιτροπής καθορισμού των ορίων του αιγιαλού και παραλίας και θέσεων αμμοληψίας, καθώς και τα από Αύγουστο 1997,2 τοπογραφικά διαγράμματα που τη συνοδεύουν, τα οποία συντάχθηκαν από τον Τοπογράφο Μηχανικό Στέλιο Ζαχαρόπουλο με κλίμακα 1:500 και θεωρήθηκαν την 22.10.97 από τον Προϊστάμενο της Τ.Υ.Δ.Κ. Νομού Φθιώτιδας και στα οποία η παραπάνω Επιτροπή με κόκκινη γραμμή με στοιχεία 1, 2, 3, 4, 5 καθόρισε τα όρια του αιγιαλού και με κίτρινη γραμμή με στοιχεία 1΄, 2΄, 3΄, 4΄, 5΄ τα όρια της παραλίας στην περιοχή ΚΑΑΥ ΚΑΡΑΒΟΜΥΛΟΥ έως ΠΑΡΑΛΙΑ ΑΧΙΝΟΥ» Νομού Φθιώτιδας (1).

2. Η παρούσα απόφαση μαζί με την έκθεση και τα διαγράμματα που προαναφέραμε, να δημοσιευτούν στην Εφημερίδα της Κυβερνήσεως, σύμφωνα με τις διατάξεις του άρθρου 13 του Ν. 1078/1980.

Αθήνα, 3 Φεβρουαρίου 1999

Με εντολή Υπουργού
Ο Γενικός Διευθυντής Δημ. Περιουσίας
& Εθν. Κληρ/των
Π. ΠΙΛΑΤΗΣ

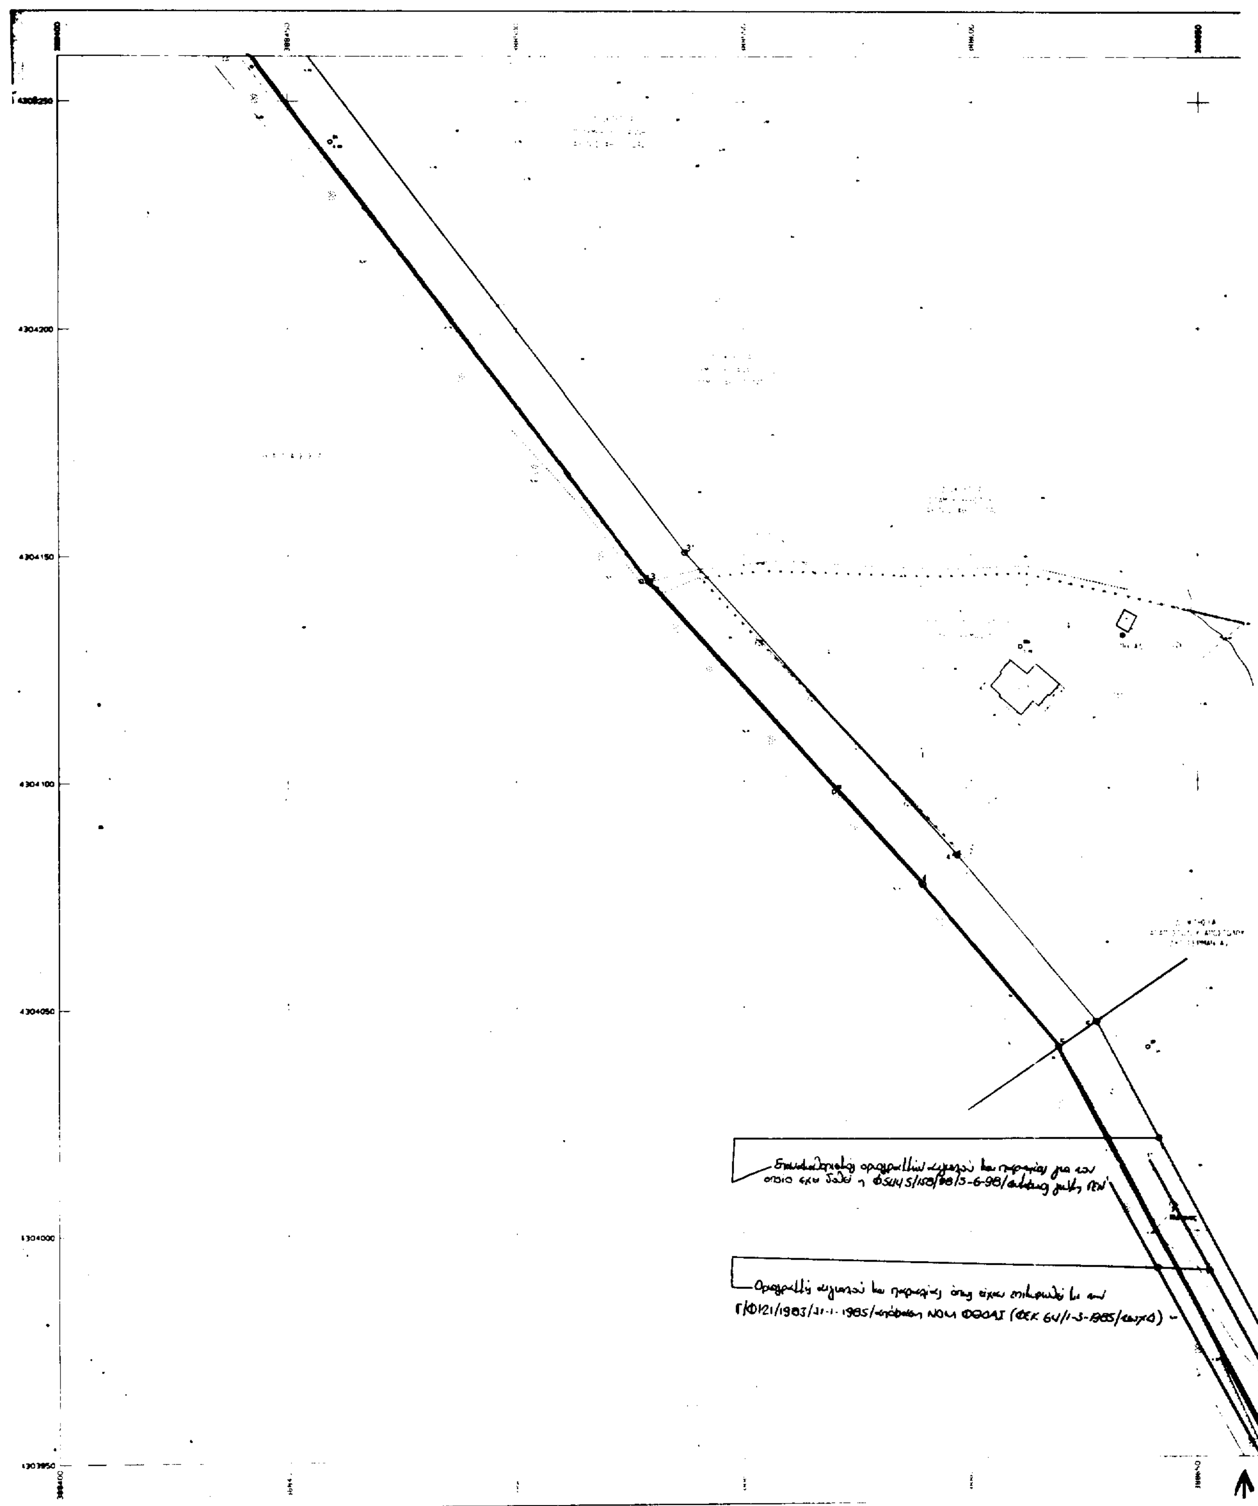

ΕΘΝΙΚΟ ΤΥΠΟΓΡΑΦΕΙΟ
Για τεχνικούς λόγους στο σχεδιάγραμμα έγινε σμίκρυνση κατά ποσοστό 30 %

ΥΠΟΜΝΗΜΑ

Η Μελέτη εξαρτήθηκε από το υπάρχον τριγωνομετρικό δίκτυο Γ.Υ.Σ. και ως σύστημα αναφοράς χρησιμοποιήθηκε το Ε.Γ.Σ.Α. '87.

ΣΥΜΒΟΛΙΣΜΟΙ

Όριο αλλαγής χρήσεων γης	Λεύκα
Όριο ιδιοκτησίας	Δένδρο (Πλάτανος κλπ)
Συρματόπλεγμα, όριο	Ελιά
Όριο εδαφικών λεπτομερειών	Κυπαρίσσι
Μανδρότοιχος	Θάμνος
Μανδρότοιχος με συρματόπλεγμα	Στύλος ΔΕΗ
Φυσικό πρανές	Στύλος ΟΤΕ
Τεχνητό πρανές	Γεώτρηση
Βράχος	Εικονοστάσι
Αμμώδες έδαφος	Στύλος φωτισμού
Αμμοχαλικώδες έδαφος	

ΠΙΝΑΚΑΣ ΣΥΝΤΕΤΑΓΜΕΝΩΝ ΣΗΜΕΙΩΝ ΑΙΓΙΑΛΟΥ

ΣΗΜΕΙΟ 1: X:3[illegible]340.2 & Φ:4304378.7 ΣΗΜΕΙΟ 5: Χ:3[illegible]619.5 & Φ:4304041.0
ΣΗΜΕΙΟ 2: X:3[illegible]406.5 & Φ:4304306.7 ΣΗΜΕΙΟ 6: Χ:3[illegible]667.7 & Φ:4303850.0
ΣΗΜΕΙΟ 3: X:3[illegible]529.3 & Φ:4304144.3 ΣΗΜΕΙΟ 3+ Χ:3[illegible]730.0 & Φ:4303854.0
ΣΗΜΕΙΟ 4: X:3[illegible]589.3 & Φ:4304077.0

ΔΙΕΝΕΡΓΗΘΗΚΕ ΕΠΙΤΟΠΙΟΣ ΕΛΕΓΧΟΣ ΓΙΑ ΤΗΝ ΑΚΡΙΒΕΙΑ ΤΗΣ ΑΠΟΤΥΠΩΣΗΣ

ΛΑΜΙΑ 22/10/97
Ο ΜΗΧΑΝΙΚΟΣ

ΘΕΩΡΗΘΗΚΕ
ΛΑΜΙΑ 22/10/97
Ο ΠΡΟΙΣΤΑΜΕΝΟΣ

ΥΠΟΜΝΗΜΑ ΕΠΙΤΡΟΠΗΣ

Το παρόν σχεδιάγραμμα συνοδεύει την από 21-1-99 έκθεση της επιτροπής καθορισμού ορίων Αιγιαλού και Παραλίας (άρθρο 100 ΠΔ 284/88).

———	Κόκκινη γραμμή 1,2,3,4,5	(γραμμή αιγιαλού)
———	Κιτρινη γραμμή 1',2',3',4',5'	(γραμμή παραλίας)
———	Μπλε γραμμή	(παλαιός αιγιαλός)

Στό τμήμα: 1, 2, 3, 4, 5 γιά πρώτη φορά χαράσσεται αιγιαλός & παραλία

Γιά τον καθορισμό της οριογραμμής της παραλίας, χαράχθηκε πολυγωνική γραμμή παράλληλη πρός την οριογραμμή του αιγιαλού σε απόσταση 10 μέτρων γιά να εξυπηρετούνται οι σκοποί του άρθρου 7 παρ.1 του Ν.2344/1940.
Οι κορυφές της οριογραμμής του αιγιαλού εξασφαλίζονται με συντεταγμένες σύμφωνα με τον παράπλευρο πίνακα.
Δεν υπάρχουν κτίσματα στή ζώνη της παραλίας.

ΛΑΜΙΑ 21/1/99
Η ΕΠΙΤΡΟΠΗ

Ο ΠΡΟΕΔΡΟΣ

ΤΑ ΜΕΛΗ
1.
2.

ΛΑΜΙΑ 7/10/1997	ΛΑΜΙΑ 7/10/1997	ΛΑΜΙΑ 7/10/1997
ΘΕΩΡΗΘΗΚΕ	ΕΛΕΓΧΘΗΚΕ	ΕΠΙΒΛΕΨΗ
Ο Δ/ντής Τ.Υ.Ν. Φθ/δας	Ο Προιστάμενος	
(Μ.Η.)	Γ.ΤΣΑΜΠΡΑΣ (Α.Τ.Μ.)	Γ.ΤΣΑΜΠΡΑΣ (Α.Τ.Μ.)

ΝΕΟΣ ΚΑΘΟΡΙΣΜΟΣ

ΕΛΛΗΝΙΚΗ ΔΗΜΟΚΡΑΤΙΑ
ΝΟΜΑΡΧΙΑΚΗ ΑΥΤΟΔΙΟΙΚΗΣΗ ΦΘΙΩΤΙΔΑΣ
ΔΙΕΥΘΥΝΣΗ ΤΕΧΝΙΚΩΝ ΥΠΗΡΕΣΙΩΝ

ΚΑΘΟΡΙΣΜΟΣ ΟΡΙΩΝ ΑΙΓΙΑΛΟΥ ΚΑΙ ΠΑΡΑΛΙΑΣ ΠΕΡΙΟΧΩΝ Ν.ΦΘΙΩΤΙΔΑΣ

Από Βασιλική Στυλίδας μέχρι Αχλάδι και από Αταλάντη μέχρι Παραλία Τραγάνας
ΤΜΗΜΑ: "ΑΠΟ ΒΑΣΙΛΙΚΗ ΣΤΥΛΙΔΑΣ - ΑΧΛΑΔΙ"


1
2
3


ΚΛΙΜΑΚΑ
1:500
ΙΣΟΔΙΑΣΤΑΣΗ: 1.00

ΟΡΙΖΟΝΤΙΟΓΡΑΦΙΚΟ ΔΙΑΓΡΑΜΜΑ
Περιοχής Παραλίας Αχινού (Κ.Α.Α.Υ.)

ΜΕΛΕΤΗΤΗΣ:
ΣΥΜΠΡΑΤΤΟΝΤΑ ΓΡΑΦΕΙΑ ΜΕΛΕΤΩΝ
ΣΤΥΛΙΑΝΟΣ ΖΑΧΑΡΟΠΟΥΛΟΣ (Α.Τ.Μ.)
ΣΑΒΒΑΣ ΠΑΤΣΟΥΡΑΣ (Α.Τ.Μ.)

ΑΡ. ΣΧΕΔΙΟΥ
2
ΗΜΕΡΟΜΗΝΙΑ
ΛΑΜΙΑ ΑΥΓΟΥΣΤΟΣ 1997

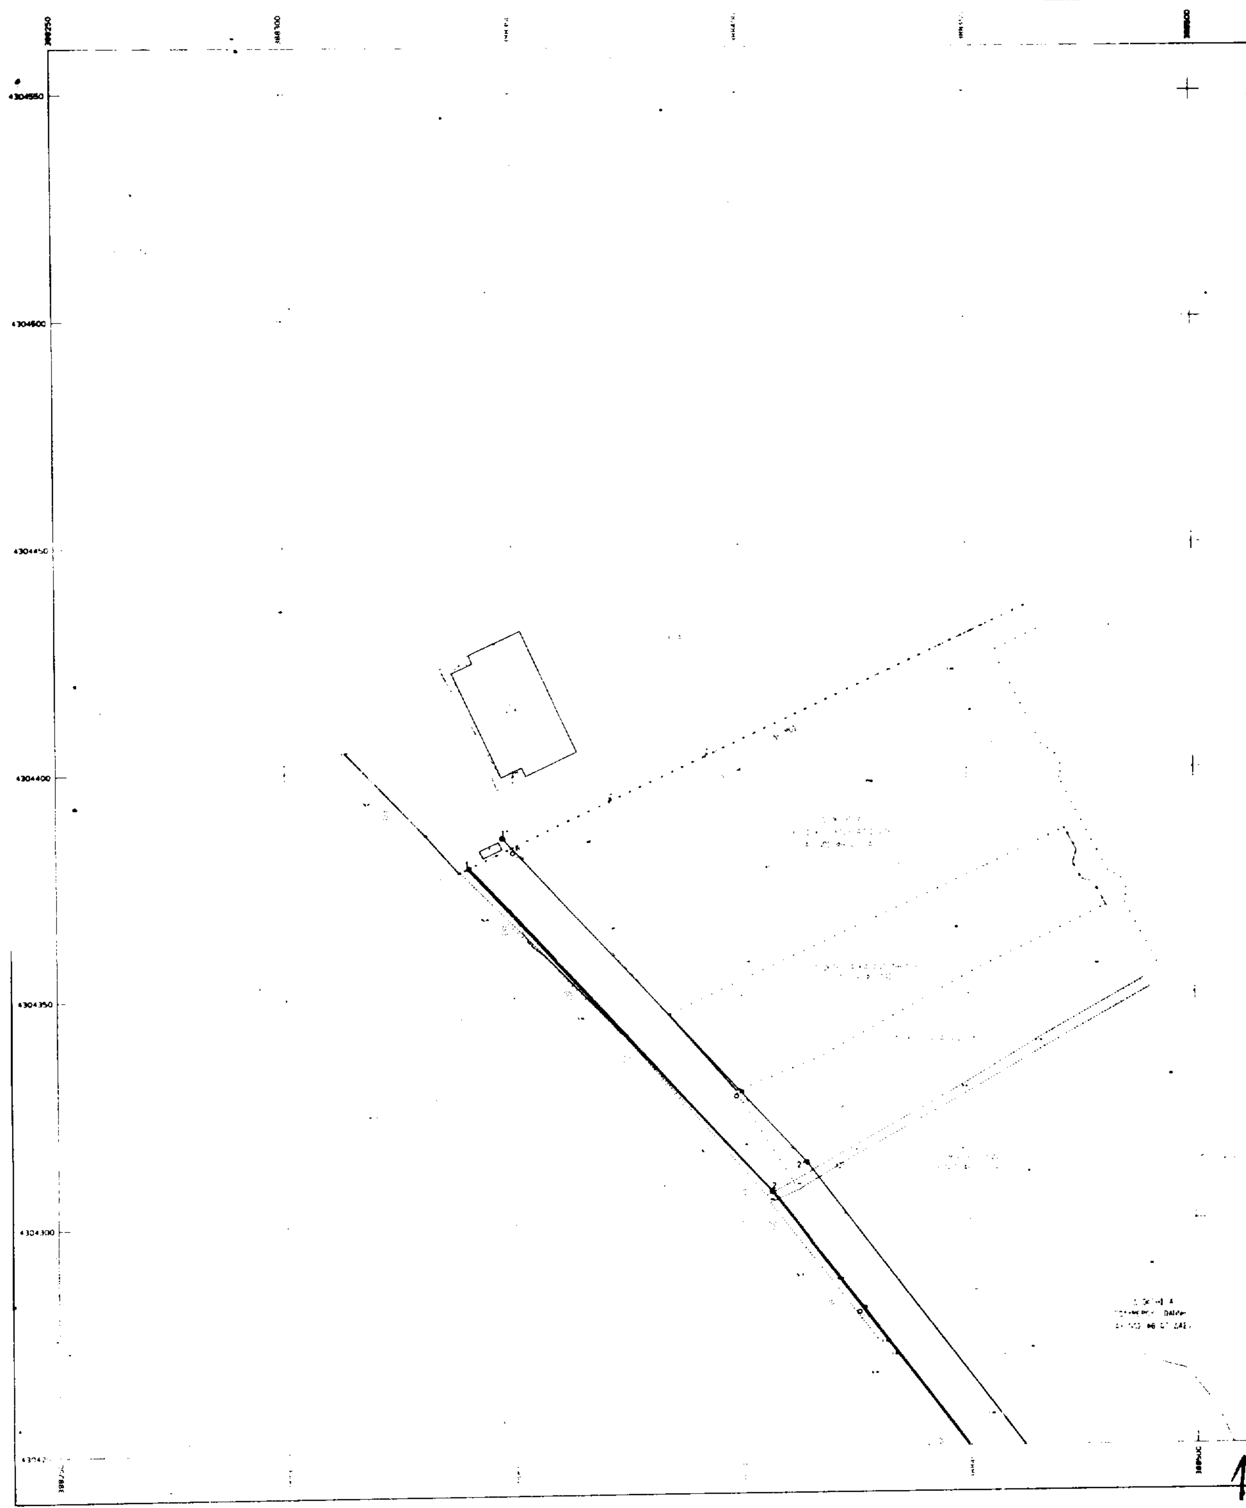

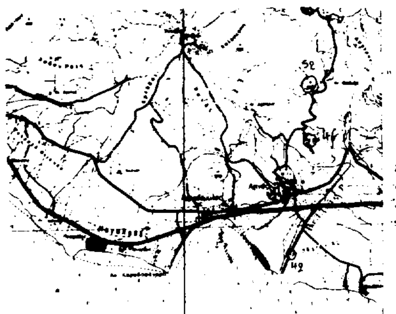

ΥΠΟΜΝΗΜΑ

Η Μελετη εξαρτηθηκε απο το υπαρχον τριγωνομετρικο δικτυο Γ.Υ.Σ. και ως συστημα αναφορας χρησιμοποιηθηκε το Ε.Γ.Σ.Α. '87.

ΣΥΜΒΟΛΙΣΜΟΙ

Οριο αλλαγης χρησεων γης	Λευκο
Οριο ιδιοκτησιας	Δενδρο (Πλατανος κλπ)
Συρματοπλεγμα, οριο	Ελια
Οριο εδαφικων λεπτομερειων	Κυπαρισσι
Μανδροτοιχος	Θαμνος
Μανδροτοιχος με συρματοπλεγμα	Στυλος ΔΕΗ
Φυσικο πρανες	Στυλος ΟΤΕ
Τεχνητο πρανες	Γεωτρηση
Βραχος	Εικονοστασι
Αμμωδες εδαφος	Στυλος φωτισμου
Αμμοχαλικωδες εδαφος	

ΠΙΝΑΚΑΣ ΣΥΝΤΕΤΑΓΜΕΝΩΝ ΣΗΜΕΙΩΝ ΑΙΓΙΑΛΟΥ

ΣΗΜΕΙΟ 1: Χ=388340.2 & Ψ=4304378.7 ΣΗΜΕΙΟ 5: Χ=388619.5 & Ψ=4304041.0
ΣΗΜΕΙΟ 2: Χ=388406.5 & Ψ=4304306.7 ΣΗΜΕΙΟ 6: Χ=388667.7 & Ψ=4303950.0
ΣΗΜΕΙΟ 3: Χ=388529.3 & Ψ=4304144.3 ΣΗΜΕΙΟ 3α Χ=388730.0 & Ψ=4303854.0
ΣΗΜΕΙΟ 4: Χ=388549.3 & Ψ=4304077.0

ΔΙΕΝΕΡΓΗΘΗΚΕ ΕΠΙΤΟΠΙΟΣ ΕΛΕΓΧΟΣ ΓΙΑ ΤΗΝ ΑΚΡΙΒΕΙΑ ΤΗΣ ΑΠΟΤΥΠΩΣΗΣ

ΛΑΜΙΑ 22/10/97
Ο ΜΗΧΑΝΙΚΟΣ

ΘΕΩΡΗΘΗΚΕ
ΛΑΜΙΑ 22/10/97
Ο ΠΡΟΙΣΤΑΜΕΝΟΣ

ΥΠΟΜΝΗΜΑ ΕΠΙΤΡΟΠΗΣ

Το παρον σχεδιαγραμμα συνοδευει την απο 21-1-99 εκθεση της επιτροπης καθορισμου οριων Αιγιαλου και Παραλιας (αρθρο 100 ΠΔ 284/88).

Κοκκινη γραμμη 1,2,3,4,5	(γραμμη αιγιαλου)
Κιτρινη γραμμη 1',2',3',4',5'	(γραμμη παραλιας)
Μπλε γραμμη	(παλαιός αιγιαλός)

Στο τμήμα: 1, 2, 3, 4, 5 για πρωτη φορα χαρασσεται αιγιαλός & παραλια

Γιά τον καθορισμό της οριογραμμής της παραλιας, χαράχθηκε πολυγωνική γραμμη παράλληλη πρός την οριογραμμή του αιγιαλου σε απόσταση 10 μέτρων γιά να εξυπηρετουνται οι σκοποί του άρθρου 7 παρ.1 του Ν.2344/1940.
Οι κορυφές της οριογραμμής του αιγιαλου εξασφαλιζονται με συντεταγμένες σύμφωνα με τον παράπλευρο πινακα.
Δεν υπαρχουν κτίσματα στη ζώνη της παραλιας.

ΛΑΜΙΑ 21/1/99
Η ΕΠΙΤΡΟΠΗ

Ο ΠΡΟΕΔΡΟΣ

ΤΑ ΜΕΛΗ
1. [illegible]
2. [illegible]

ΛΑΜΙΑ 7/10/1997	ΛΑΜΙΑ 7/10/1997	ΛΑΜΙΑ 7/10/1997
ΘΕΩΡΗΘΗΚΕ	ΕΛΕΓΧΘΗΚΕ	ΕΠΙΒΛΕΨΗ
Ο Δ/ντης Τ.Υ.Ν. Φθ/δας	Ο Προϊστάμενος	
...ΡΟΣΟΣ (Μ.Η.)	Γ. ΤΣΑΜΠΡΑΣ (Α.Τ.Μ.)	Γ. ΤΣΑΜΠΡΑΣ (Α.Τ.Μ.)

ΝΕΟΣ ΚΑΘΟΡΙΣΜΟΣ

ΕΛΛΗΝΙΚΗ ΔΗΜΟΚΡΑΤΙΑ
ΝΟΜΑΡΧΙΑΚΗ ΑΥΤΟΔΙΟΙΚΗΣΗ ΦΘΙΩΤΙΔΑΣ
ΔΙΕΥΘΥΝΣΗ ΤΕΧΝΙΚΩΝ ΥΠΗΡΕΣΙΩΝ

ΕΘΝΙΚΟ ΤΥΠΟΓΡΑΦΕΙΟ
Για τεχνικούς λόγους στο σχεδιάγραμμα έγινε σμίκρυνση κατά ποσοστό 30 %

ΚΑΘΟΡΙΣΜΟΣ ΟΡΙΩΝ ΑΙΓΙΑΛΟΥ ΚΑΙ ΠΑΡΑΛΙΑΣ ΠΕΡΙΟΧΩΝ Ν. ΦΘΙΩΤΙΔΑΣ

Από Βασιλική Στυλίδας μέχρι Αχλάδι και
από Αταλάντη μέχρι Παραλία Τραγάνας
ΤΜΗΜΑ: "ΑΠΟ ΒΑΣΙΛΙΚΗ ΣΤΥΛΙΔΑΣ - ΑΧΛΑΔΙ"

1 2 3

ΚΛΙΜΑΚΑ
1:500
ΙΣΟΔΙΑΣΤΑΣΗ: 1.00

ΟΡΙΖΟΝΤΙΟΓΡΑΦΙΚΟ ΔΙΑΓΡΑΜΜΑ
Περιοχής Παραλίας Αχινού (Κ.Α.Α.Υ.)

ΜΕΛΕΤΗΤΗΣ:
ΣΥΜΠΡΑΤΤΟΝΤΑ ΓΡΑΦΕΙΑ ΜΕΛΕΤΩΝ
ΣΤΥΛΙΑΝΟΣ ΖΑΧΑΡΟΠΟΥΛΟΣ (Α.Τ.Μ.)
ΣΑΒΒΑΣ ΠΑΤΣΟΥΡΑΣ (Α.Τ.Μ.)

ΑΡ. ΣΧΕΔΙΟΥ
1
ΗΜΕΡΟΜΗΝΙΑ
ΛΑΜΙΑ ΑΥΓΟΥΣΤΟΣ 1997

ΑΠΑΛΛΟΤΡΙΣΕΙΣ

ΑΠΟΦΑΣΕΙΣ

Αριθ. 313/4.2.1999 (2)

Έγκριση τοπικού ρυμοτομικού σχεδίου στην εκτός σχεδίου περιοχή με τον καθορισμό χώρου «ΟΕΚ ΠΗΓΑΔΙΑ Ι» εκτός οικισμού Πηγαδίων Ν. Ξάνθης και καθορισμός όρων και περιορισμών δόμησης.

Ο ΥΠΟΥΡΓΟΣ ΟΙΚΟΝΟΜΙΚΩΝ

Έχοντας υπόψη:

1. Τις διατάξεις του Ν. 1337/83 (ΦΕΚ 33/Α) και ειδικότερα το άρθρο 26 όπως αντικαταστάθηκε με την παρ. 16 του άρθρου 8 του Ν. 1512/85 (ΦΕΚ 4/Α).
2. Τις διατάξεις του Ν.Δ/τος της 17.7.1923 όπως μεταγενέστερα τροποποιήθηκαν και συμπληρώθηκαν και ειδικότερα το άρ. 3.
3. Τις διατάξεις του Ν. 1577/85 (ΦΕΚ 210/Α).
4. Τις διατάξεις του Α.Ν. 314/1968 (ΦΕΚ 47/Α) όπως μεταγενέστερα τροποποιήθηκαν και συμπληρώθηκαν με το υπ' αρ. 1018/71 Ν. Δ/γμα (ΦΕΚ 220/Α) και με την παρ. 3 του άρθρου 34 του Ν. 1577/85 (ΦΕΚ 210/Α).
5. Τις διατάξεις του υπ' αρ. 183/86 Π. Δ/τος (ΦΕΚ 70/Α) και ειδικότερα τα άρθρα 1 και 3.
6. Την υπ' αρ. 22/26.10.98 γνωμοδότηση του κοινοτικού (δημοτικού) συμβουλίου Κοινότητος Πηγαδίων Ν. Ξάνθης.
7. Την υπ' αρ. 9/1998 γνωμοδότηση του Συμβουλίου Χωρ. Οικ. και Περ/ντος Ν. Ξάνθης,
8. Το γεγονός ότι από τις διατάξεις αυτής της απόφασης δεν προκαλείται δαπάνη σε βάρος του οικείου ΟΤΑ, αποφασίζουμε:

Άρθρο 1ο

Εγκρίνεται:

1. Τοπικό ρυμοτομικό σχέδιο «ΟΕΚ ΠΗΓΑΔΙΑ Ι», εκτός του οικισμού Πηγαδίων Ν. Ξάνθης για την ανέγερση κατοικιών στον υπό στοιχεία Α - Β- Γ- Δ- Η- Θ- Ι- Κ- Λ - Μ - Ν - Ξ - Ο - Π - Ρ - Ε - Ζ - Α χώρο.

1. Όροι δόμησης του ως άνω χώρου.

α) Ποσοστό κάλυψης 30%

β) Συντ. δόμησης 0,50

γ) Ύψος κτιρίων (κατοικιών) 9,50μ (συμπεριλαμβανομένης και της στέγης ύψους 2,00 μ. το μέγιστο).

3) Κατά τα λοιπά να ισχύει ο ΓΟΚ 1985 και ο κτιριοδομικός κανονισμός.

Καθορίζεται:

α. Τόπος ανάρτησης διαγραμμάτων τροποποίησης: ο πίνακας ανακοινώσεων Δ/νσεως Πολεοδομίας Ξάνθης.

β. Χρόνος ανάρτησης διαγραμμάτων: δεκα πέντε (15) ημέρες από της υπογραφής αποφάσεως.

γ. Αριθμός φύλλων διαγραμμάτων: 1


δ. Κλίμακα διαγραμμάτων: 1/500.


Άρθρο 2ο


Η ισχύς της παρούσας απόφασης αρχίζει από τη δημοσίευσή της στην Εφημερίδα της Κυβερνήσεως.

Ξάνθη, 4 Φεβρουαρίου 1999

Ο Νομάρχης
ΓΕΩΡΓΙΟΣ ΠΑΥΛΙΔΗΣ

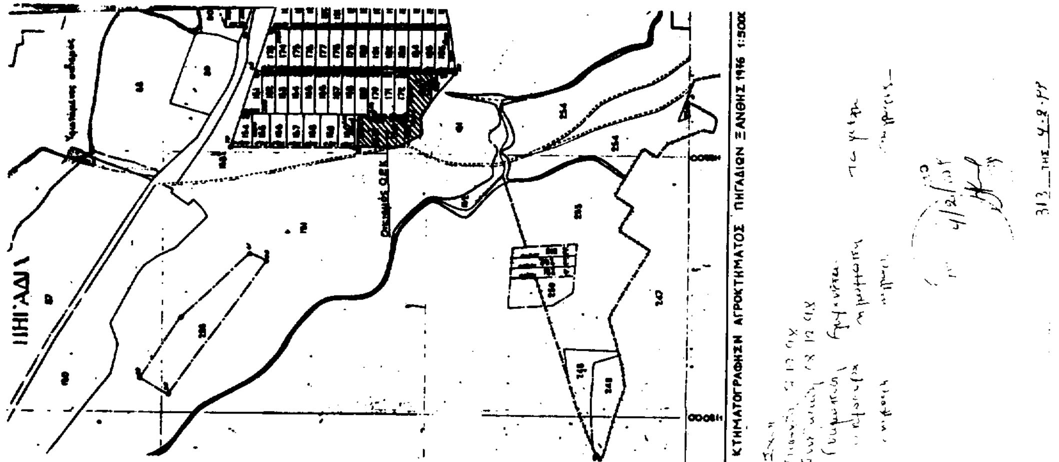
ΚΤΗΜΑΤΟΓΡΑΦΗΣΗ ΑΓΡΟΚΤΗΜΑΤΟΣ ΠΗΓΑΔΙΩΝ ΞΑΝΘΗΣ 1946 1:5000
ΠΗΓΑΔΙΑ

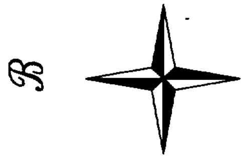

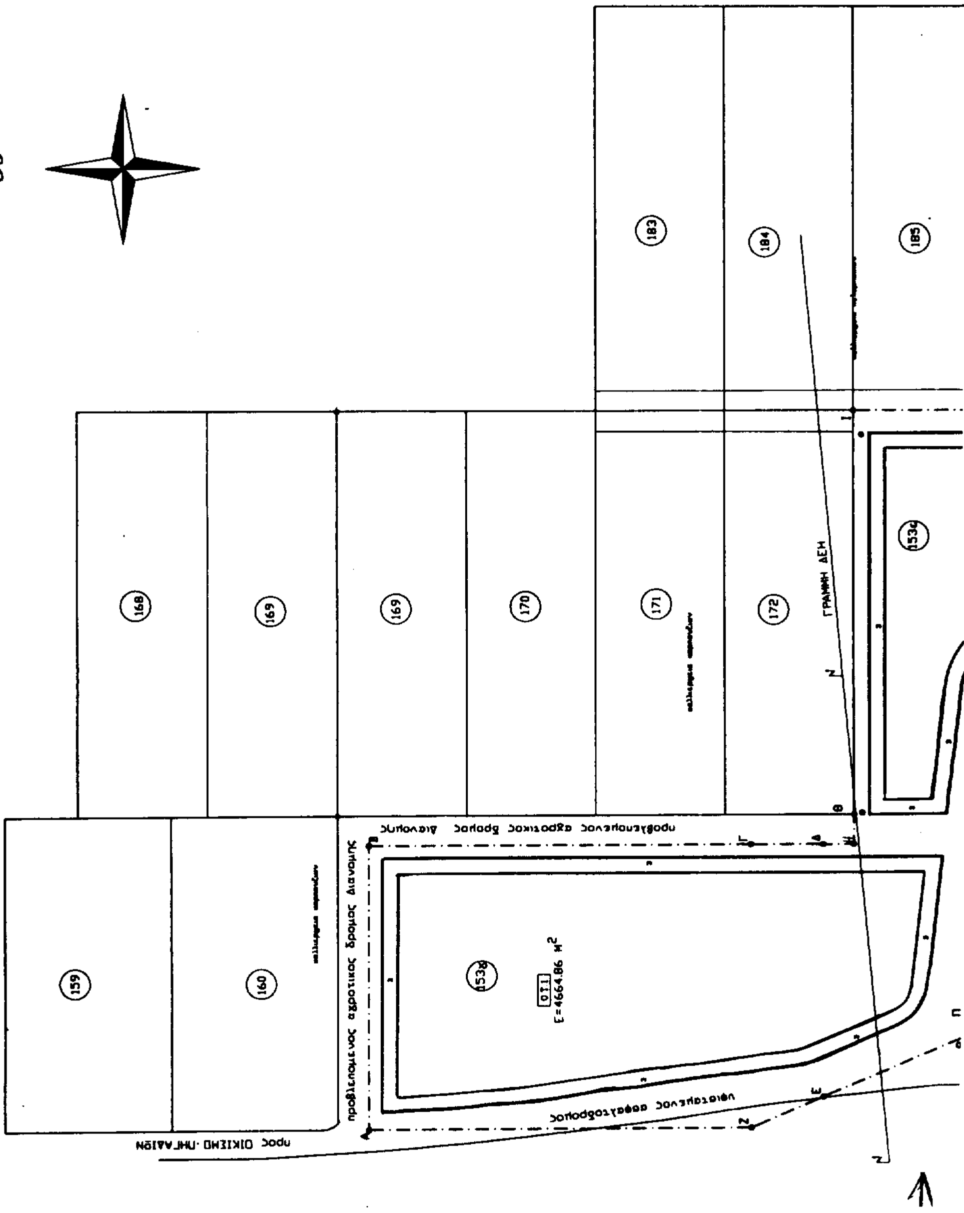
159
160
168
169
169
170
171
172
183
184
185
1534
1538
ΟΤΙ
Ε=4664.86 μ2
ΓΡΑΜΜΗ ΔΕΗ
προβλεπομενος αγροτικος δρομος διανομης
προς ΟΙΚΙΣΜΟ ΠΗΓΑΔΙΩΝ

153ε
ΟΤΞ
Ε=2069.77 Μ²
185
186
199
153θ
153η
153ζ
ΓΗΠΕΔΟ ΜΠΑΣΚΕΤ
ΓΗΠΕΔΟ ΠΟΔΟΣΦΑΙΡΟΥ ΚΟΙΝΟΤΗΤΑΣ ΠΗΓΑΔΙΩΝ
Αποδυτήρια

Ο ΝΟΜΑΡΧΗΣ ΞΑΝΘΗΣ

ΟΡΟΙ ΔΟΜΗΣΗΣ	
ΠΟΣΟΣΤΟ ΚΑΛΥΨΗΣ ΣΤΑ Ο.Τ.	30%
ΣΥΝΤΕΛΕΣΤΗΣ ΔΟΜΗΣΗΣ ΣΤΑ Ο.Τ.	0.50
ΥΨΟΣ ΚΑΤΟΙΚΙΩΝ	9.50Μ
ΠΡΑΣΙΑ	3.00Μ
[illegible]	

ΥΠΟΜΝΗΜΑ	
Ο.Τ.	Οικοδομικό τετράγωνο

ΕΘΝΙΚΟ ΤΥΠΟΓΡΑΦΕΙΟ
Για τεχνικούς λόγους το σχεδιάγραμμα έγινε σμίκρυνση κατά ποσοστό 34 %

Α/Α	ΤΡΟΠΟΠΟΙΗΣΗ ΔΙΟΡΘΩΣΗ	ΗΜΕΡΟΜΗΝΙΑ	Ο ΣΧΕΔΙΑΣΑΣ	Ο ΕΛΕΓΞΑΣ	Ο ΕΓΚΡΙΝΑΣ

ΟΡΓΑΝΙΣΜΟΣ ΕΡΓΑΤΙΚΗΣ ΚΑΤΟΙΚΙΑΣ
ΔΙΕΥΘΥΝΣΗ ΜΕΛΕΤΩΝ ΕΡΓΩΝ
ΤΜΗΜΑ: ΠΟΛΕΟΔΟΜΙΚΩΝ ΜΕΛΕΤΩΝ

ΜΕΛΕΤΗ	ΑΡ. ΜΕΛΕΤΗΣ
ΠΗΓΑΔΙΑ (ΞΑΝΘΗΣ)	11.592
ΘΕΜΑ ΣΧΕΔΙΟΥ	ΑΡ. ΣΧΕΔΙΟΥ
Ρυμοτομικό	Α/1

Ο ΣΧΕΔΙΑΣΤΗΣ	ΗΜΕΡΟΜΗΝΙΑ	ΚΛΙΜΑΚΑ
Μ.ΦΑΟΠΟΥΛΟΥ Η/Υ	27 - 12 - 85	1 / 500
Ο ΜΗΧΑΝΙΚΟΣ	Ο ΠΡΟΙΣΤΑΜΕΝΟΣ	Ο ΔΙΕΥΘΥΝΤΗΣ
Κ. ΣΠΥΡΟΓΛΟΥ	Ι. ΚΟΡΝΑΡΑΚΗΣ	Φ. ΠΕΡΕΞΙΑΔΟΥ